


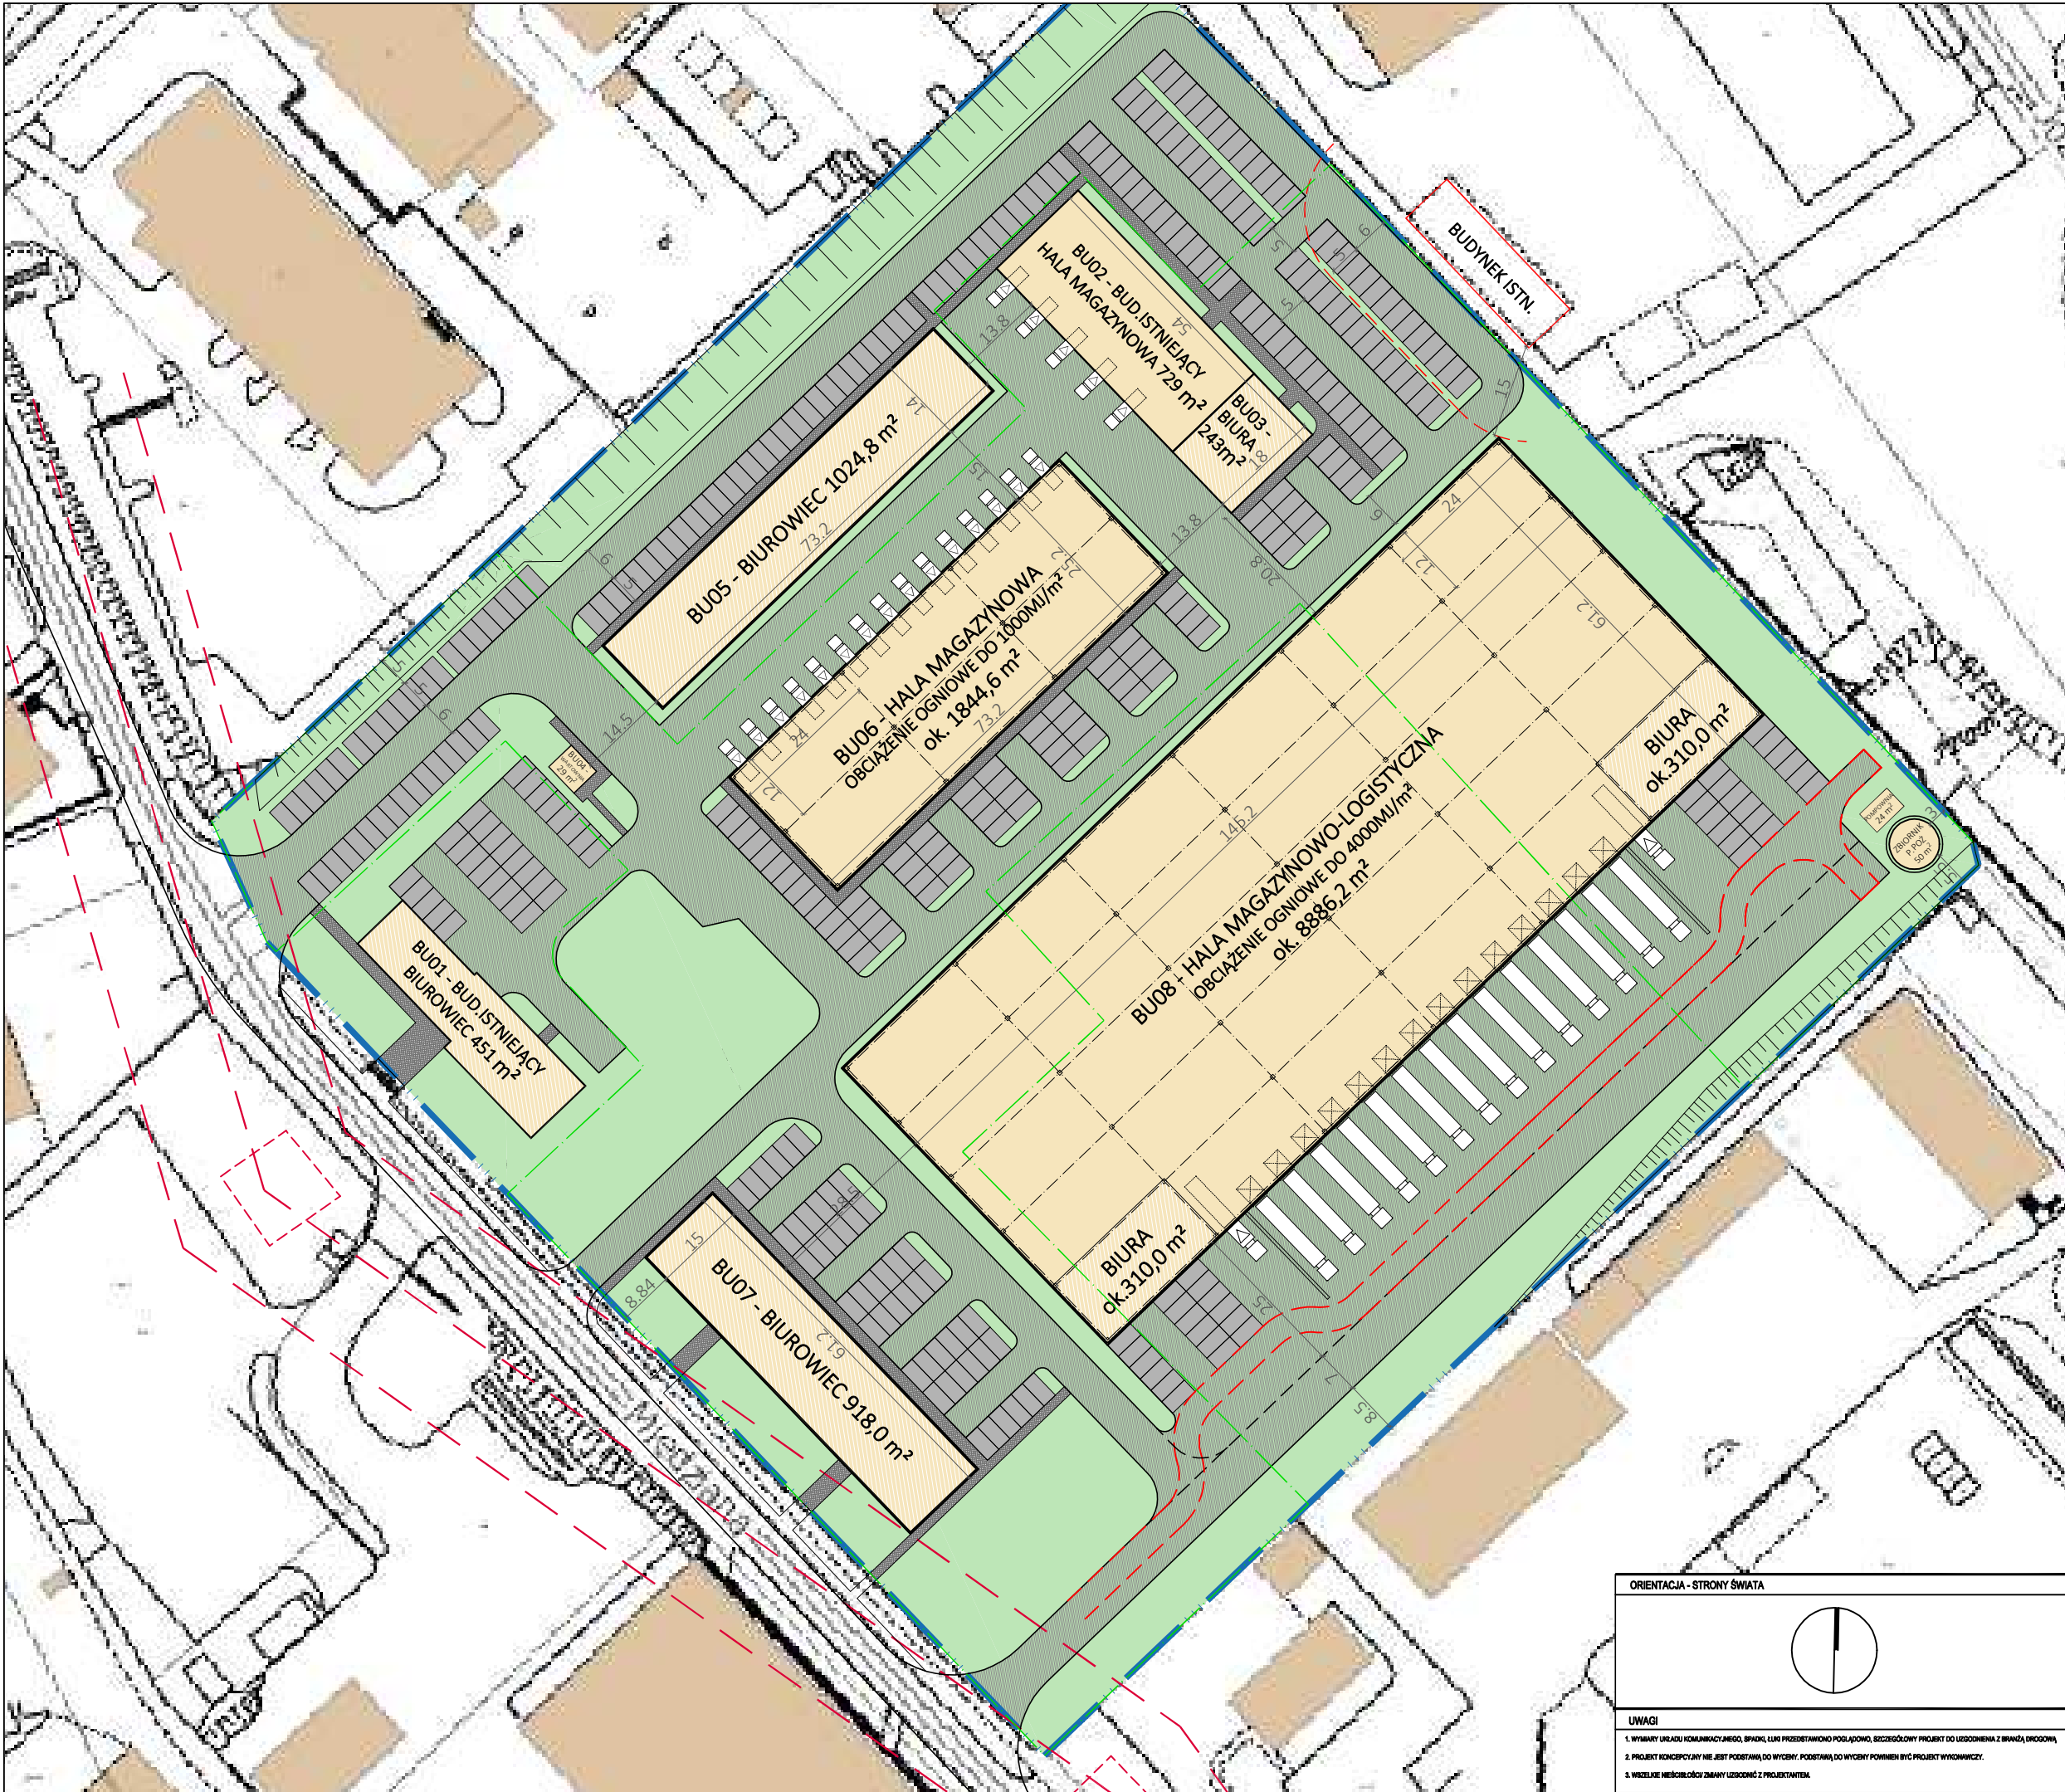

LEGENDA:

GRANICA DZIAŁEK

GRANICA OPRACOWANIA INWESTYCJI

DOK PRZELĄDUNKOWY

WJAZD DO BUDYNKU

PROJEKTOWANE BIURA

PROJEKTOWANA HALA MAGAZYNOWA

TERENY UTWARDZONE, MIEJSCA POSTOJOWE

PROJEKTOWANY CHODNIK

PROJEKTOWANE TERENY ZIELENI

MIEJSCA POSTOJOWE DLA SAMOCHODÓW OSOBOWYCH

NIEPRZEKACZALNA LINIA ZABUDOWY OD BUDYNKÓW ISTNIEJĄCYCH / LINII NAPIOWIETRZNEJ

BILANS TERENU	POW [m2]	%
POWIERZCHNIA TERENU	41348,4	100
POW. ZABUDOWY	14199,6	34,3
ZABUDOWA ISTNIEJĄCA - w tym:	1452	3,5
BU01 - bud. biurowy	451	1,1
BU02 - hala magazynowa	729	1,8
BU03 - biura	243	0,6
BU04 - wartownia	29	0,1
ZABUDOWA PROJEKTOWANA - w tym:	12747,6	30,8
BU05 - biurowiec	1024,8	2,5
BU06 - hala	1844,6	4,5
BU07 - biurowiec	918	2,2
BU08 - hala	8886,2	21,5
BU09 - zbiornik ppoż	50	0,1
BU10 - pompownia	24	0,1
POW. UTWARDZONE	18102,5	43,8
DROGI I PLACE MANEWROWE	12453,7	30,1
PARKINGI	4262,5	10,3
CHODNIKI	1386,3	3,4
ZBIORNIK RETENCYJNY		
POW. BIOLOGICZNIE CZYNNNA	9046,3	21,9

spart

STUDIO PROJEKTOWE

STUDIO PROJEKTOWE SPART Sp. z o.o. Sp.K

FILIA: UL. STRZELCÓW BYTOMSKICH 98A | 41 - 914 BYTOM
SIEDZIBA: UL. 1 MAJA 49 | 42 - 660 KALETY
NIP 645 25 60 663 | REGON 383 292 661
facebook.com/spartpl | linkedin.com/company/spartpl | spart.pl

INWESTOR / INVESTOPR:
Zarząd Wojewódzkiego Przedsiębiorstwa Robót Drogowych S.A.
UL. MIEDZIANA 5 | 40-321 KATOWICE

ADRES INWESTYCJI / INVESTMENT ADDRESS:
UL. MIEDZIANA 5 | 40-321 KATOWICE
DZ. NR 862/5, 927/5, 926/5

TEMAT / PROJECT:
PROJEKT KONCEPCYJNY HAL MAGAZYNOWYCH Z BIURAMI WRAZ Z INFRASTRUKTURĄ TECHNICZNĄ I TOWARZYSZĄCĄ, DZ. NR 862/5, 927/5, 926/5

	IMIE I NAZWISKO / NAME:	NR EWID.	PODPIS / SIGNATURE
GLW. PROJEKTANT / MAIN DESIGNER	MGR INZ. ARCH. LESZEK MARZĄLEK	69/2001	
ZESPÓŁ / TEAM	MGR INZ. ARCH. A. JASTRZĘBSKA		
	MGR INZ. ARCH. MONIKA WRODARCZYK		
SPRAWDZAJĄCY / CHECKING	MGR INZ. ARCH. MIROSLAW KONIECZNY	115/2002	

FAZA / PHASE:
PROJ. KONCEPCYJNY

BRANŻA / BRANCH:
ARCHITEKTURA

SKALA / SCALE:
1:1000

DATA / DATE:
LISTOPAD 2021

TYTUŁ RYSUNKU / DRAWING TITLE
KONCEPCJA 2
ZAGOSPODAROWANIA TERENU

NUMER RYSUNKU / DRAWING NUMBER:
Z_01

REWIZJA / REVISION:
04.11.2021

ORIENTACJA - STRONY ŚWIATA

UWAGI

1. WYMIARY URZĄDU KOMUNIKACYJNEGO, SPRAWDZI, LUBI PRZEDSTAWIĆ POŁĄCZENIE, BEZPOŚREDNIO PROJEKT DO UŻYTKOWANIA Z BRANŻĄ DROGOWĄ
2. PROJEKT KONCEPCYJNY NIE JEST PODSTAWĄ DO WYBORU. PODSTAWĄ DO WYBORU POWINIEN BYĆ PROJEKT WYKONAWCZY.
3. WZGLĘDNE NIEBIEZPOLECZNY ZNAMY UZGODNIĆ Z PROJEKTANTEM.